



Türschmidtstraße

Altbau 5-geschossig
Traufhöhe 20,0m

Dachterrasse

Terrasse

Garten







Eisenbahnbrücke
Höhe ca. 7m

Bahn


TRR32 - Übersicht Einheiten
Größe in qm
M 1:500




C-1/4

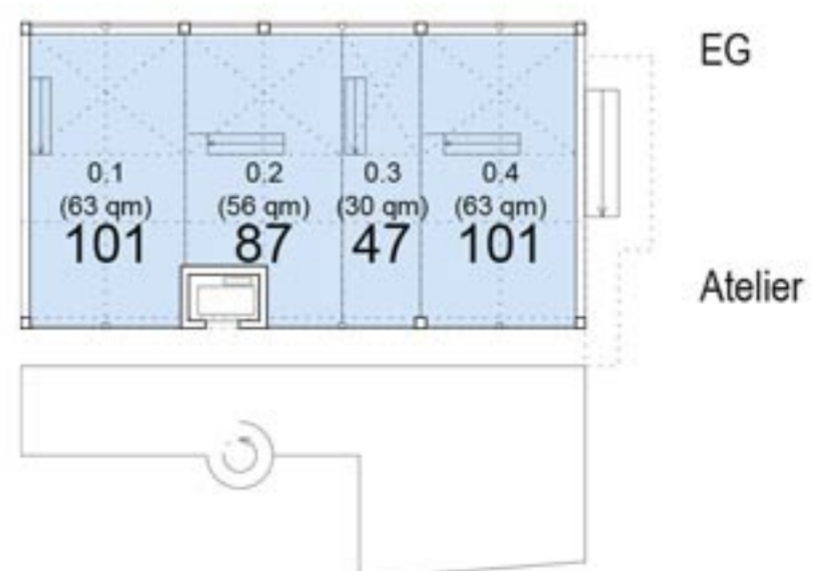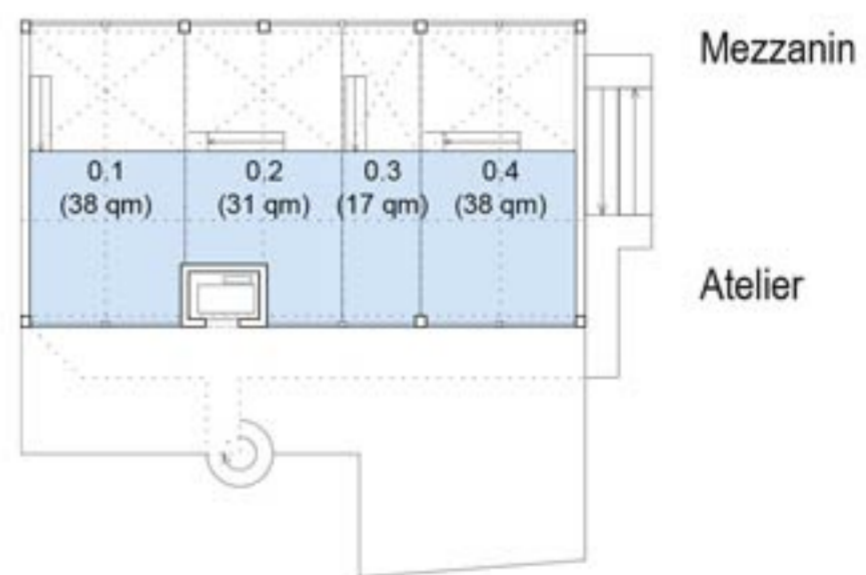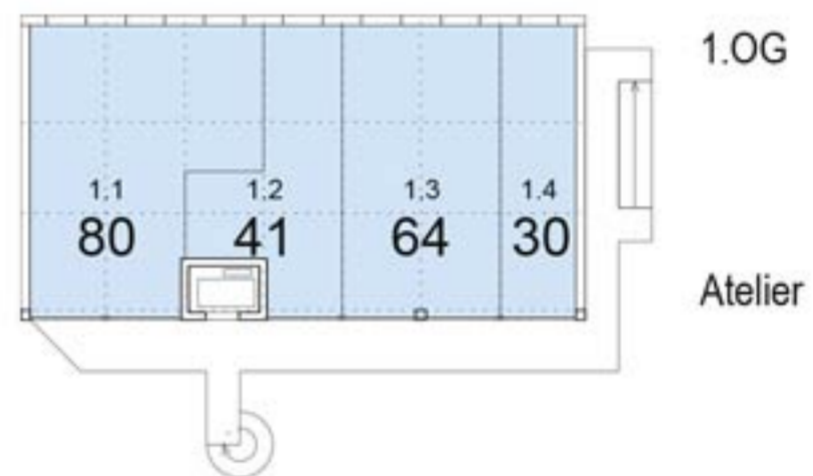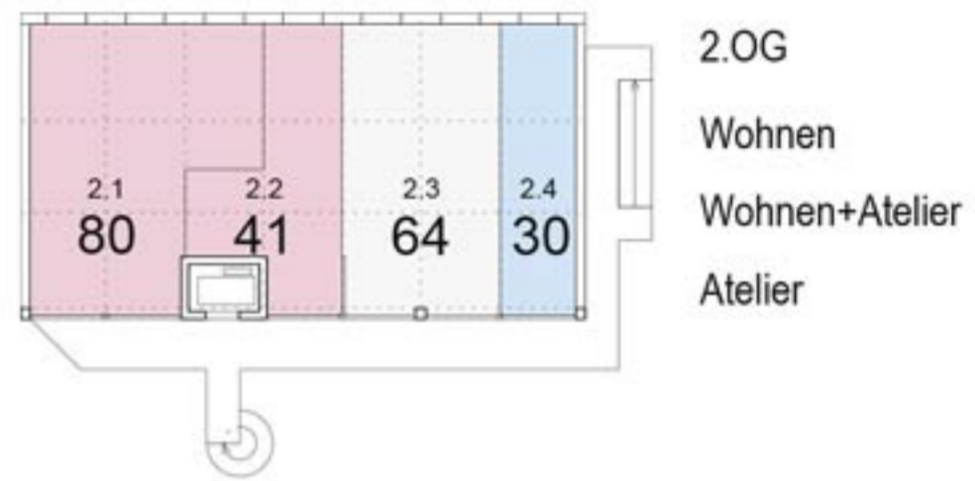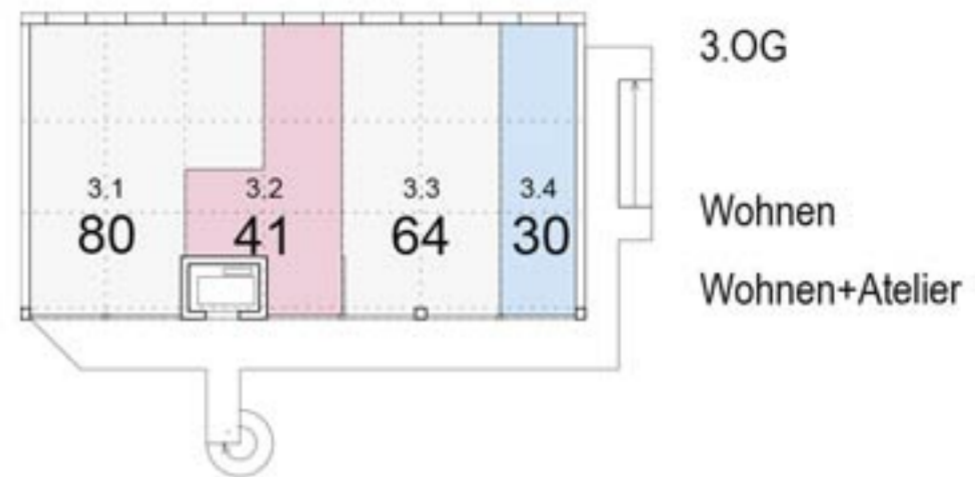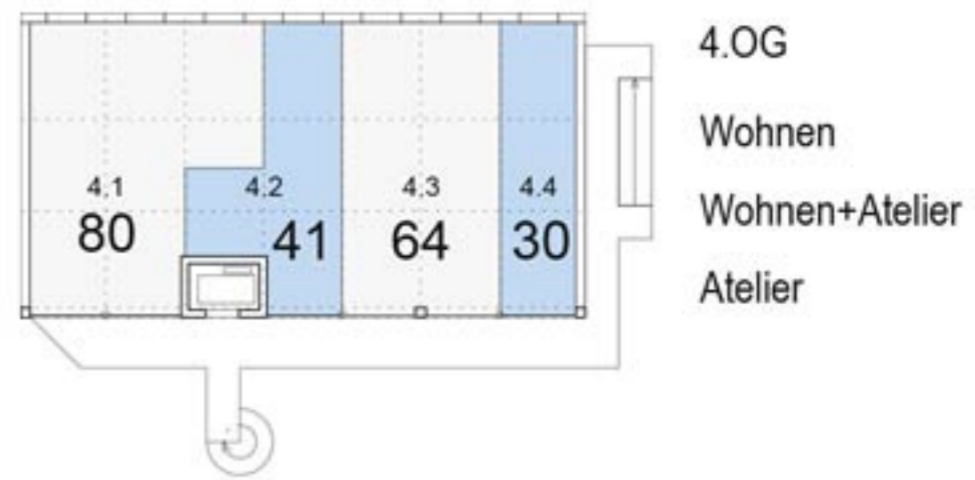

Türschmidtstraße

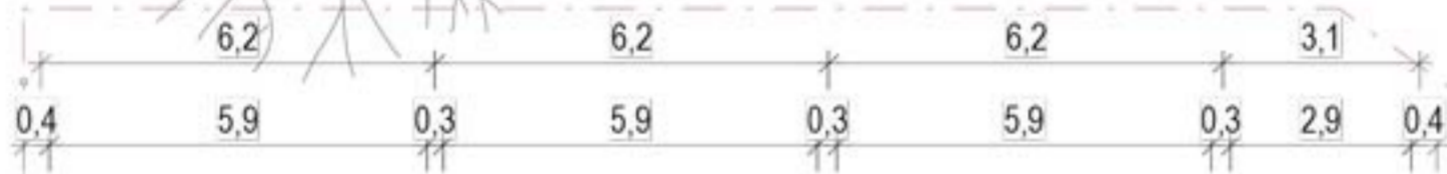

Altbau Traufhöhe 20m

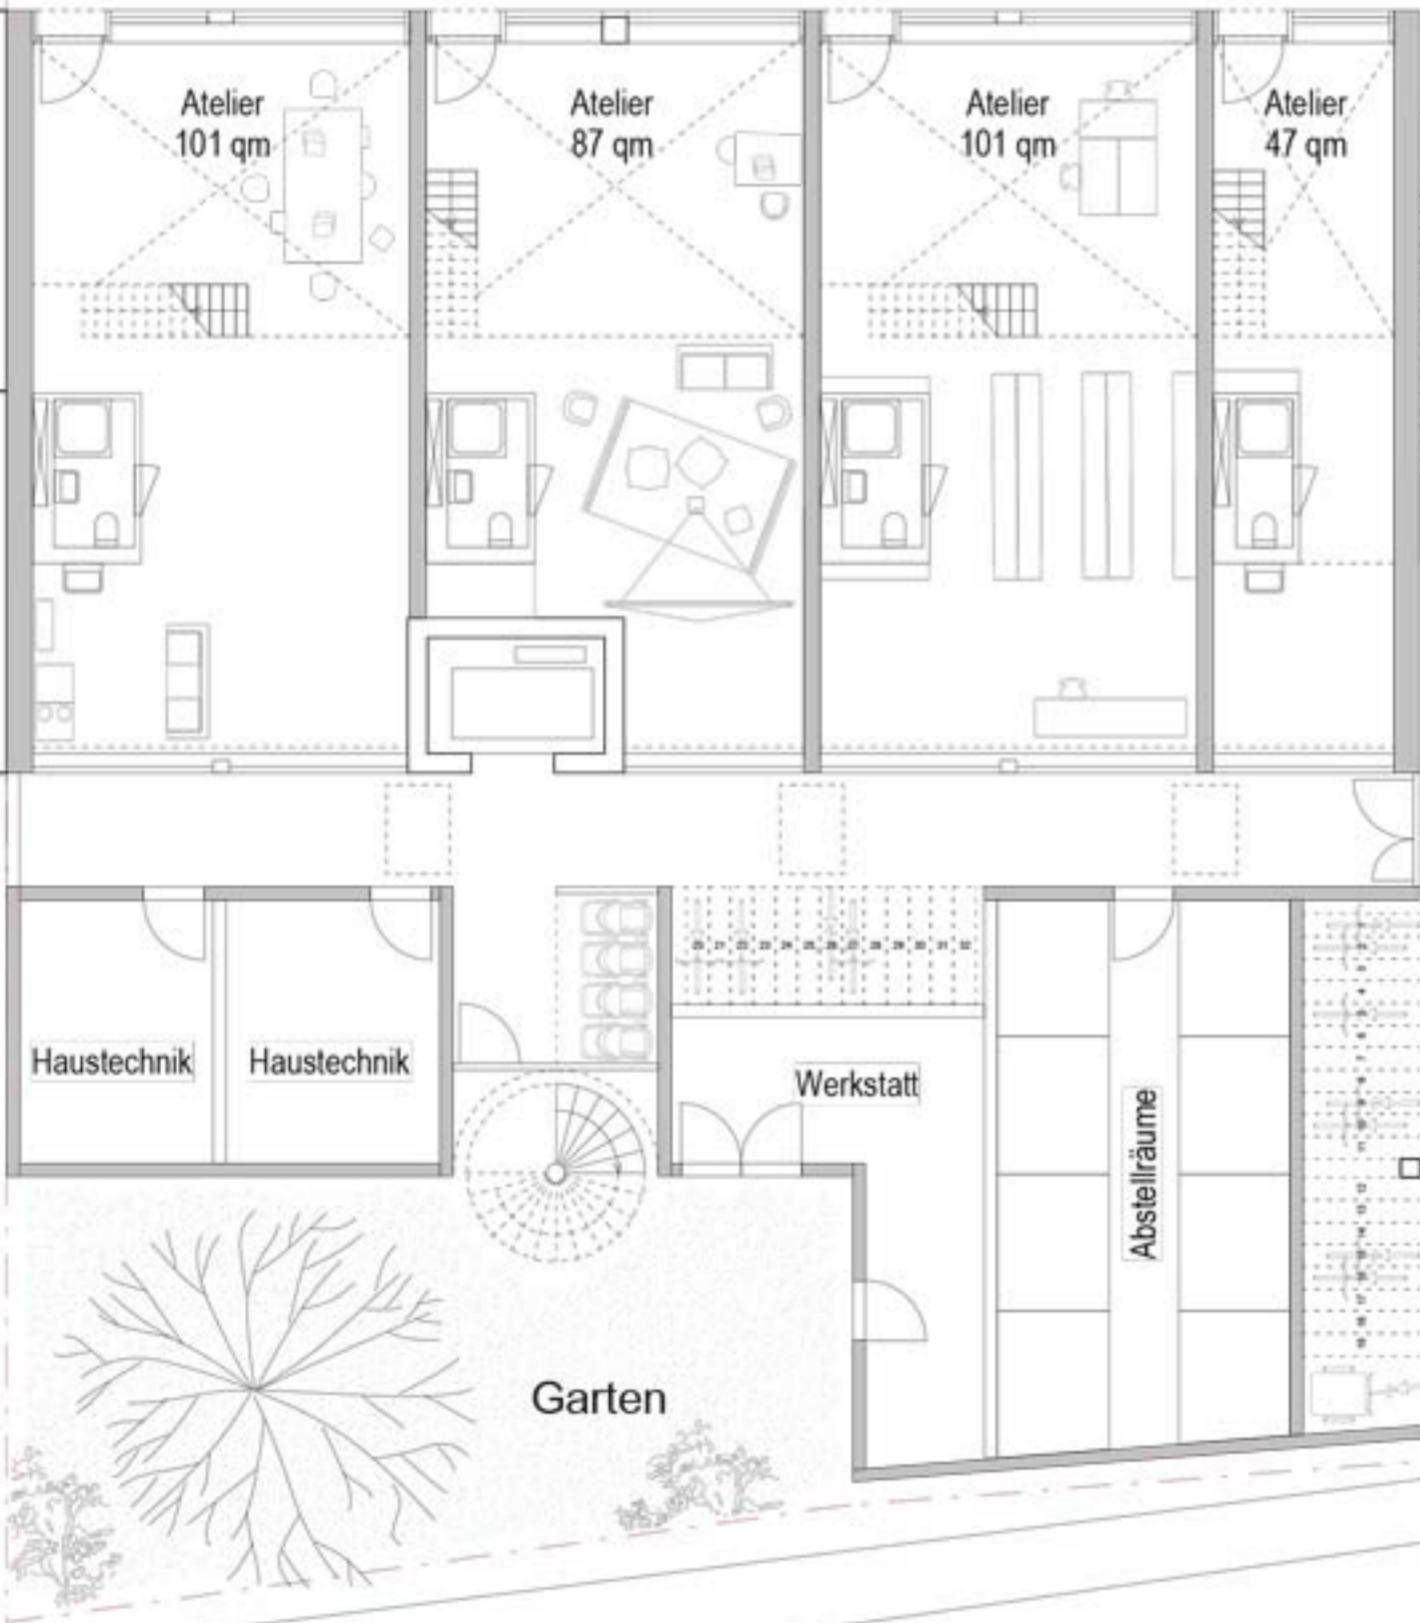


Eisenbahnbrücke
Höhe ca. 7m



S-Bahn

TRR32
Grundriss Mezzanin
M 1:200

Türschmidtstraße

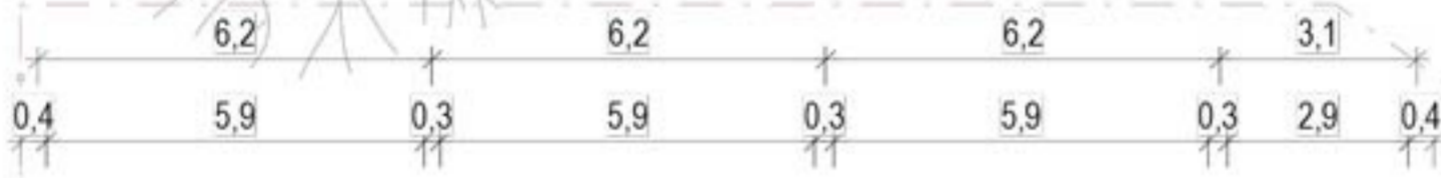

Altbau Traufhöhe 20m

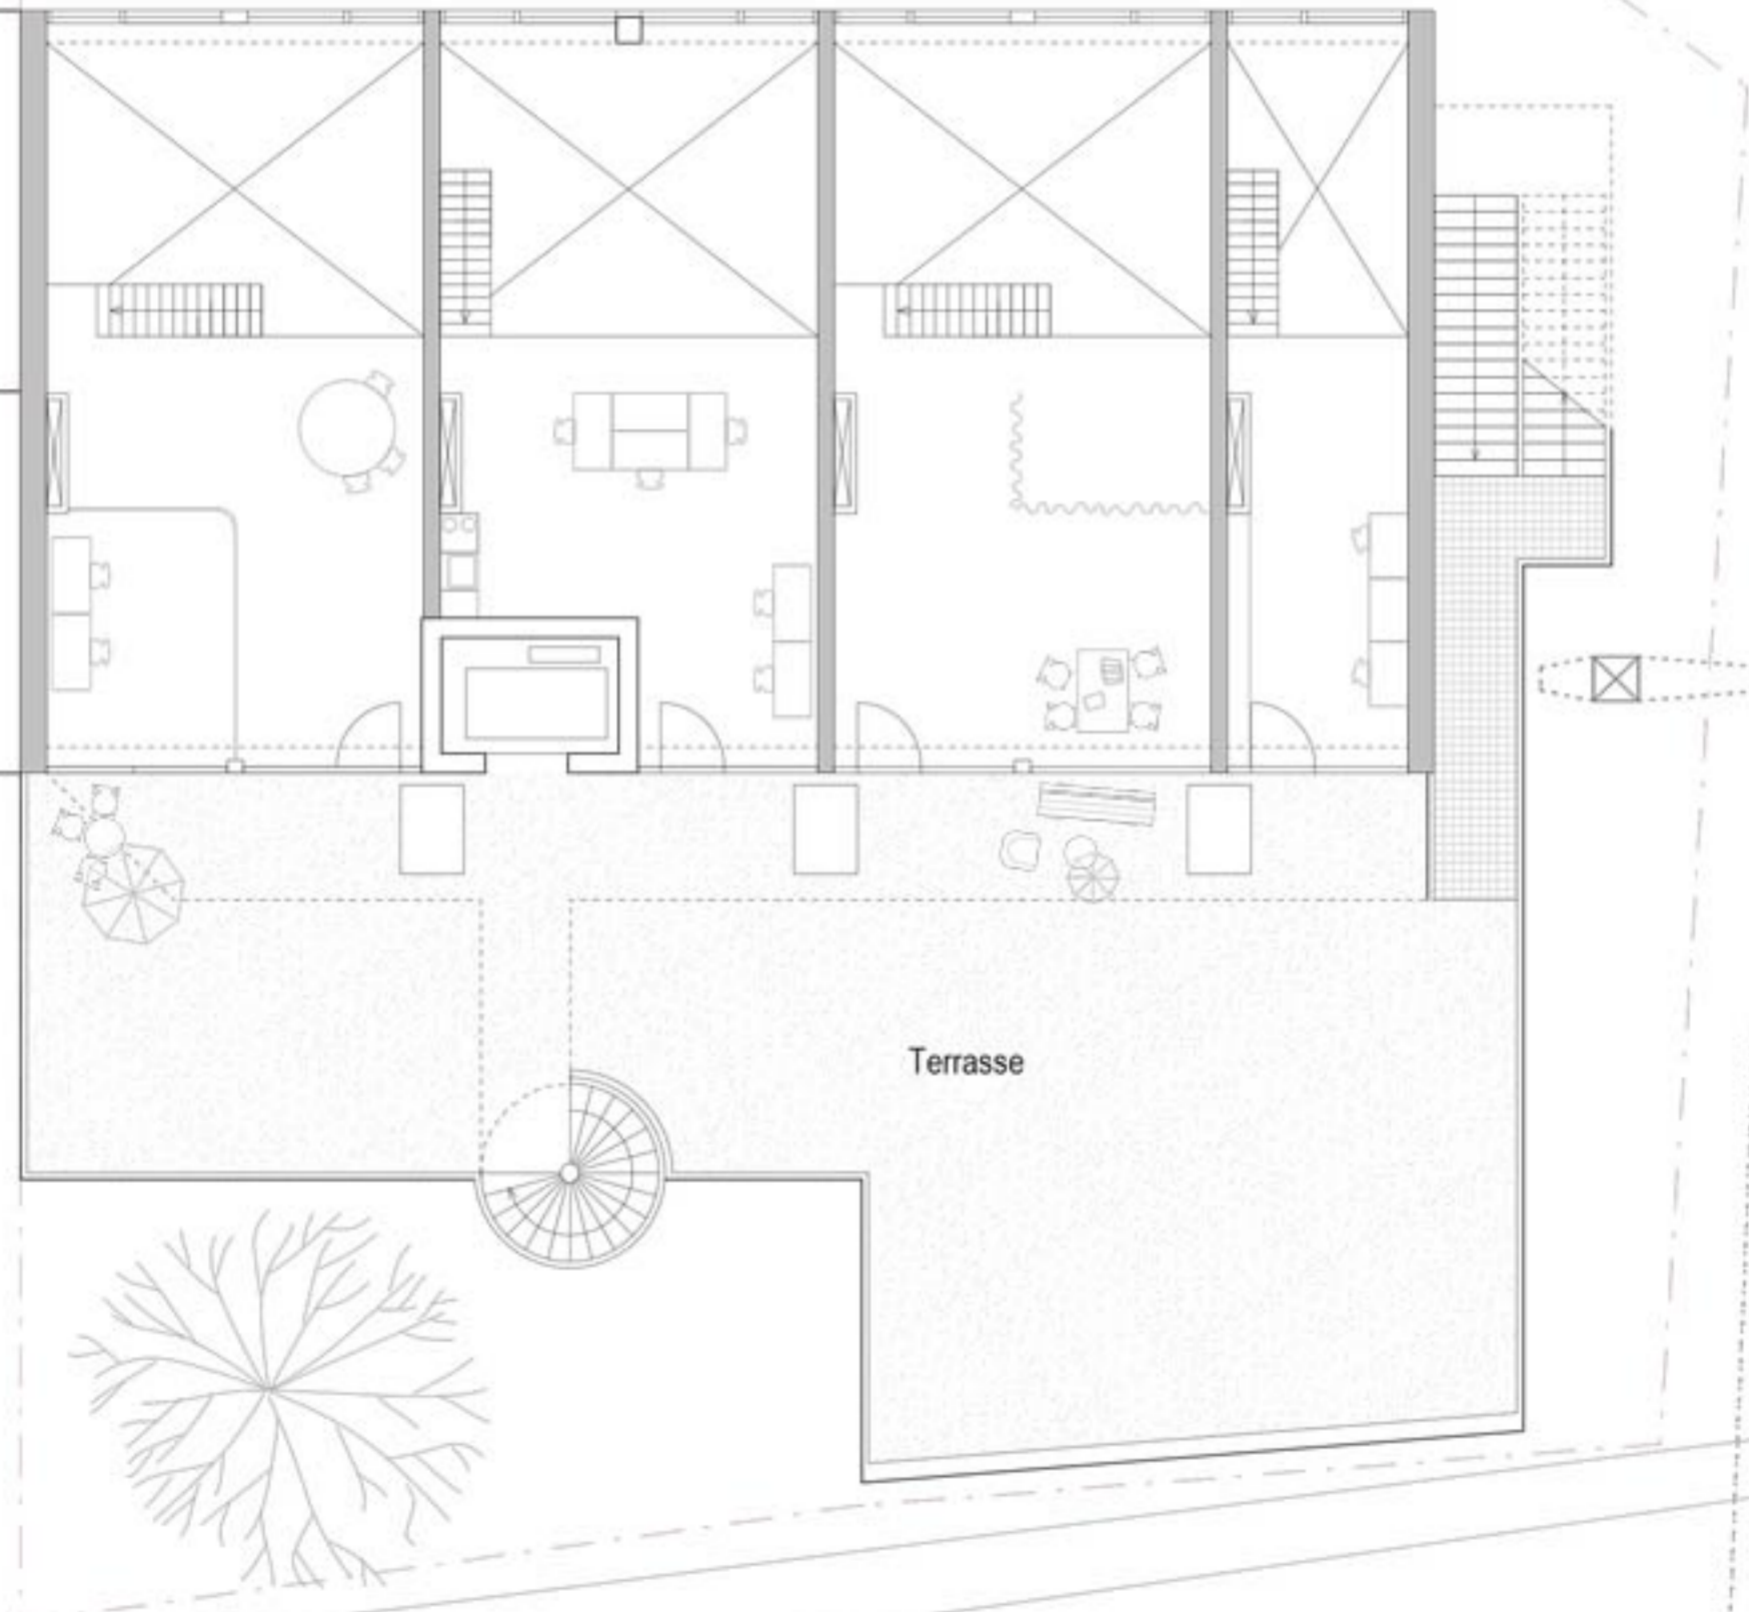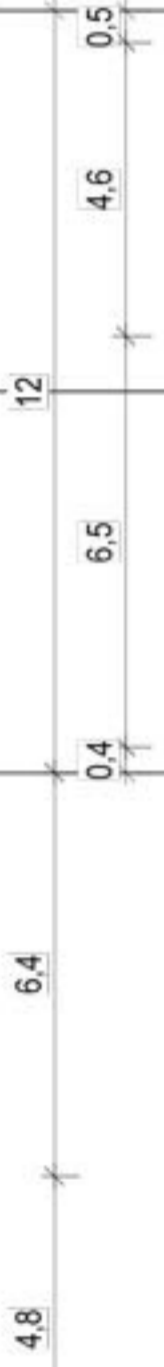

Terrasse


Eisenbahnbrücke
Höhe ca. 7m

S-Bahn


TRR32
Grundriss OG 1
M 1:200

C-1/7

Türschmidtstraße

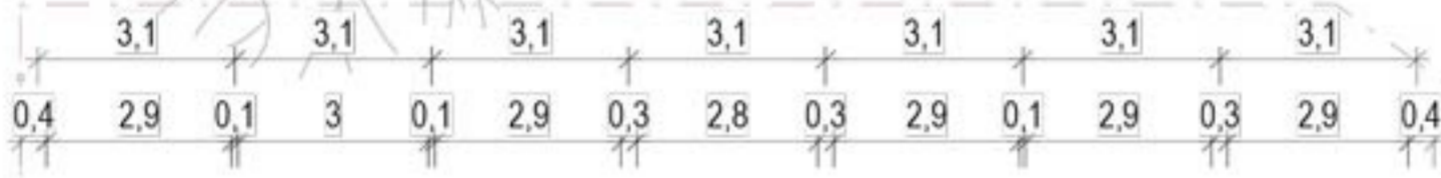

Altbau Traufhöhe 20m

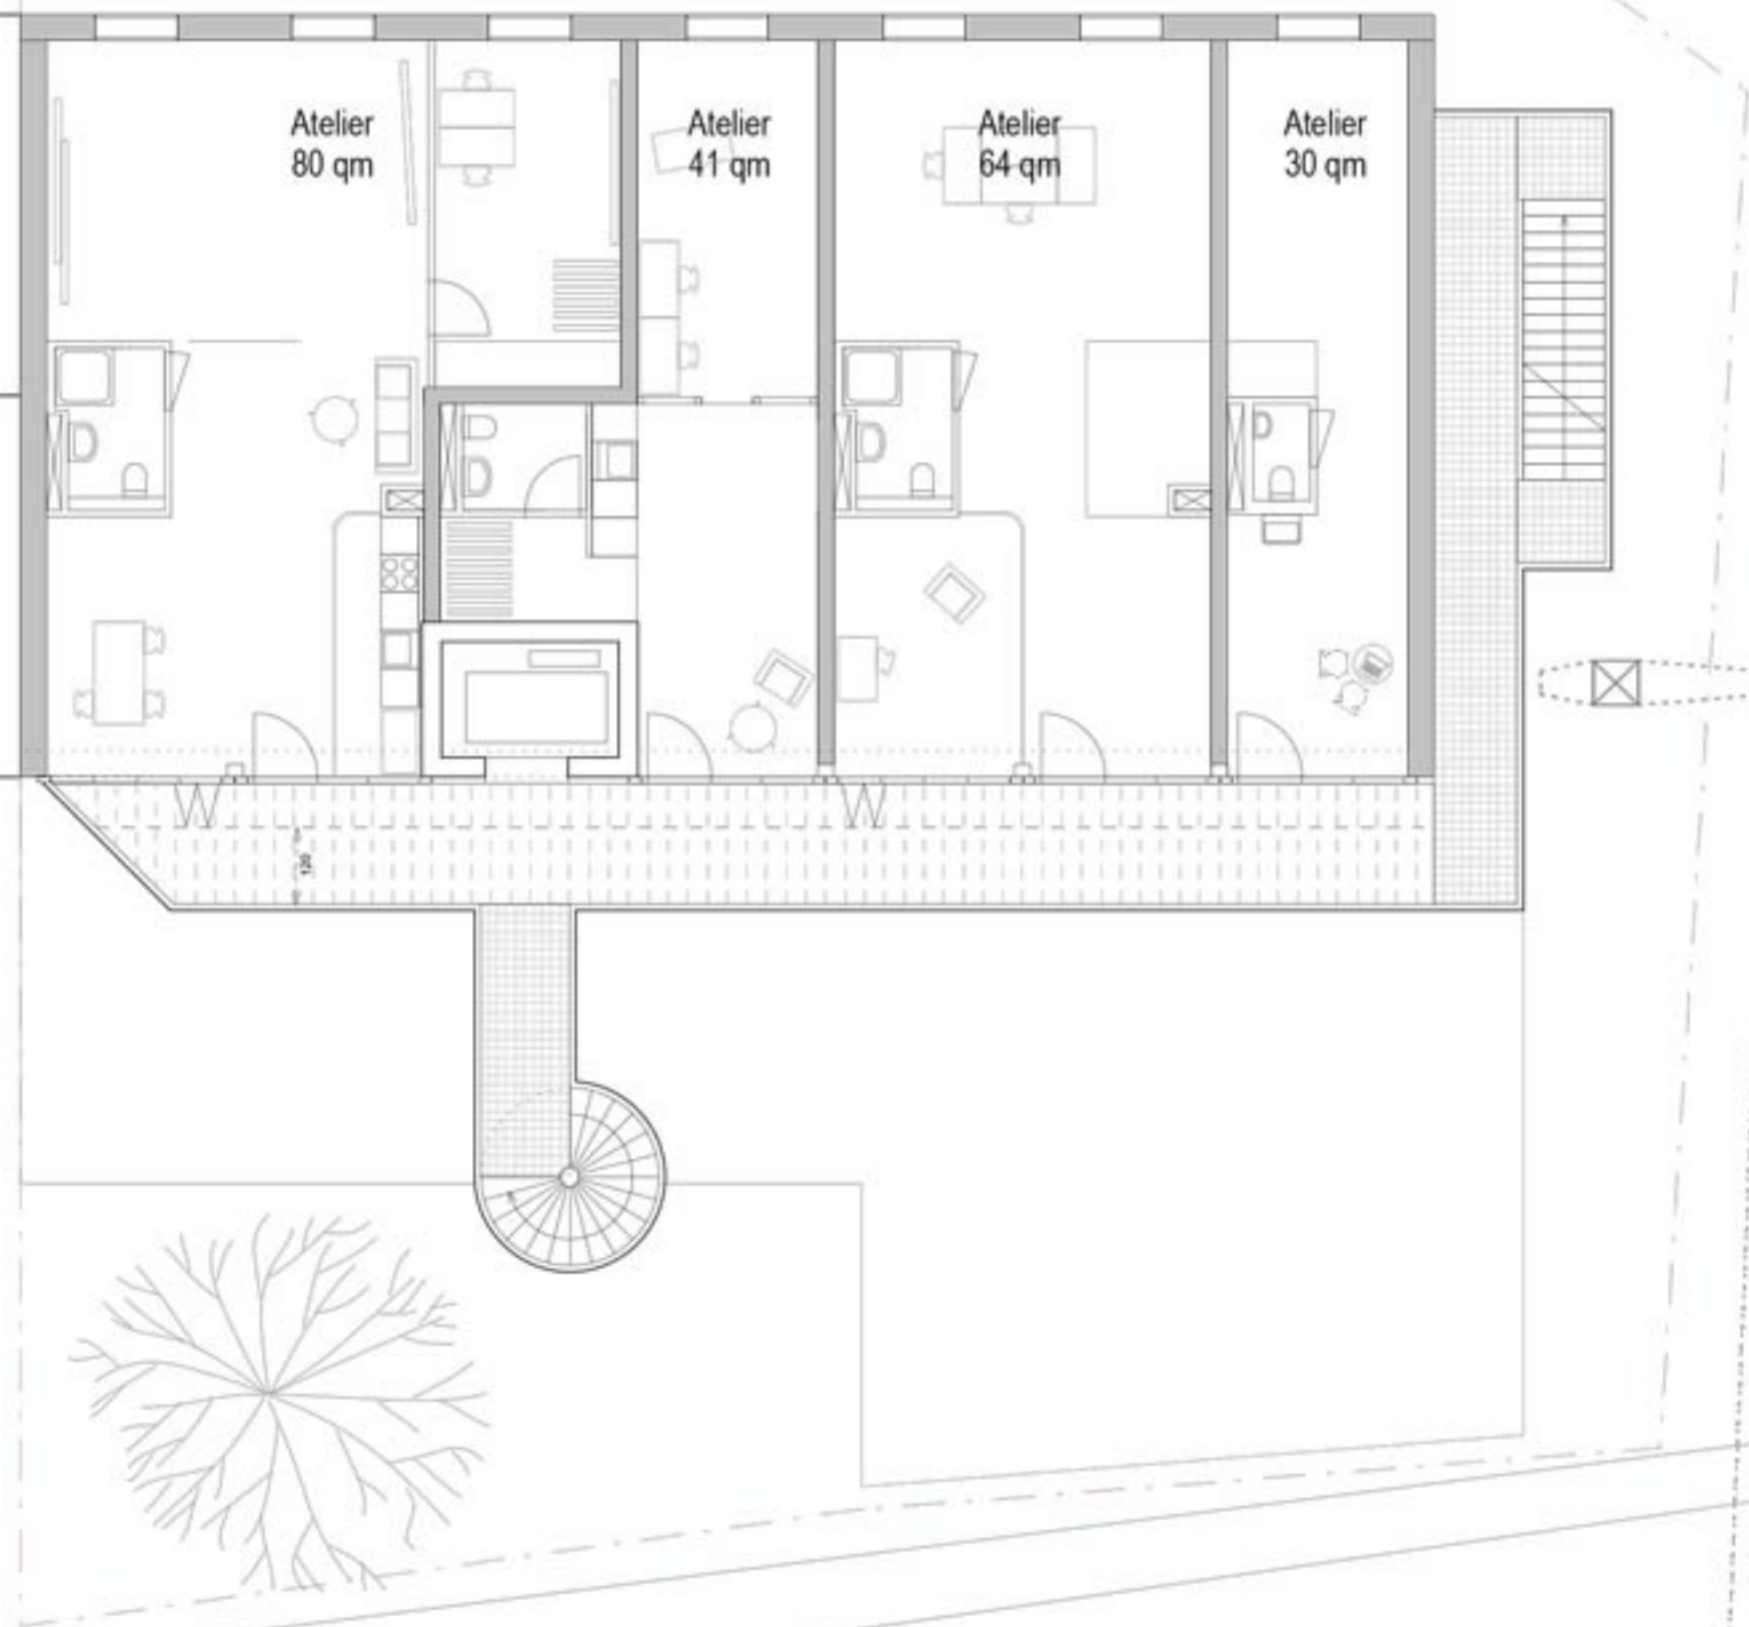


Eisenbahnbrücke
Höhe ca. 7m


S-Bahn

TRR32
Grundriss OG 2
M 1:200

Türschmidtstraße

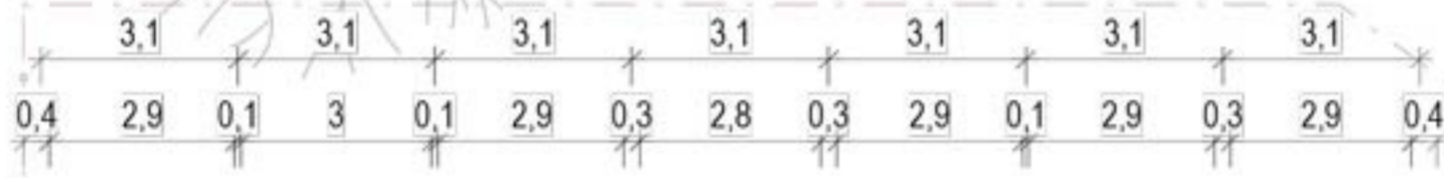

Altbau Traufhöhe 20m

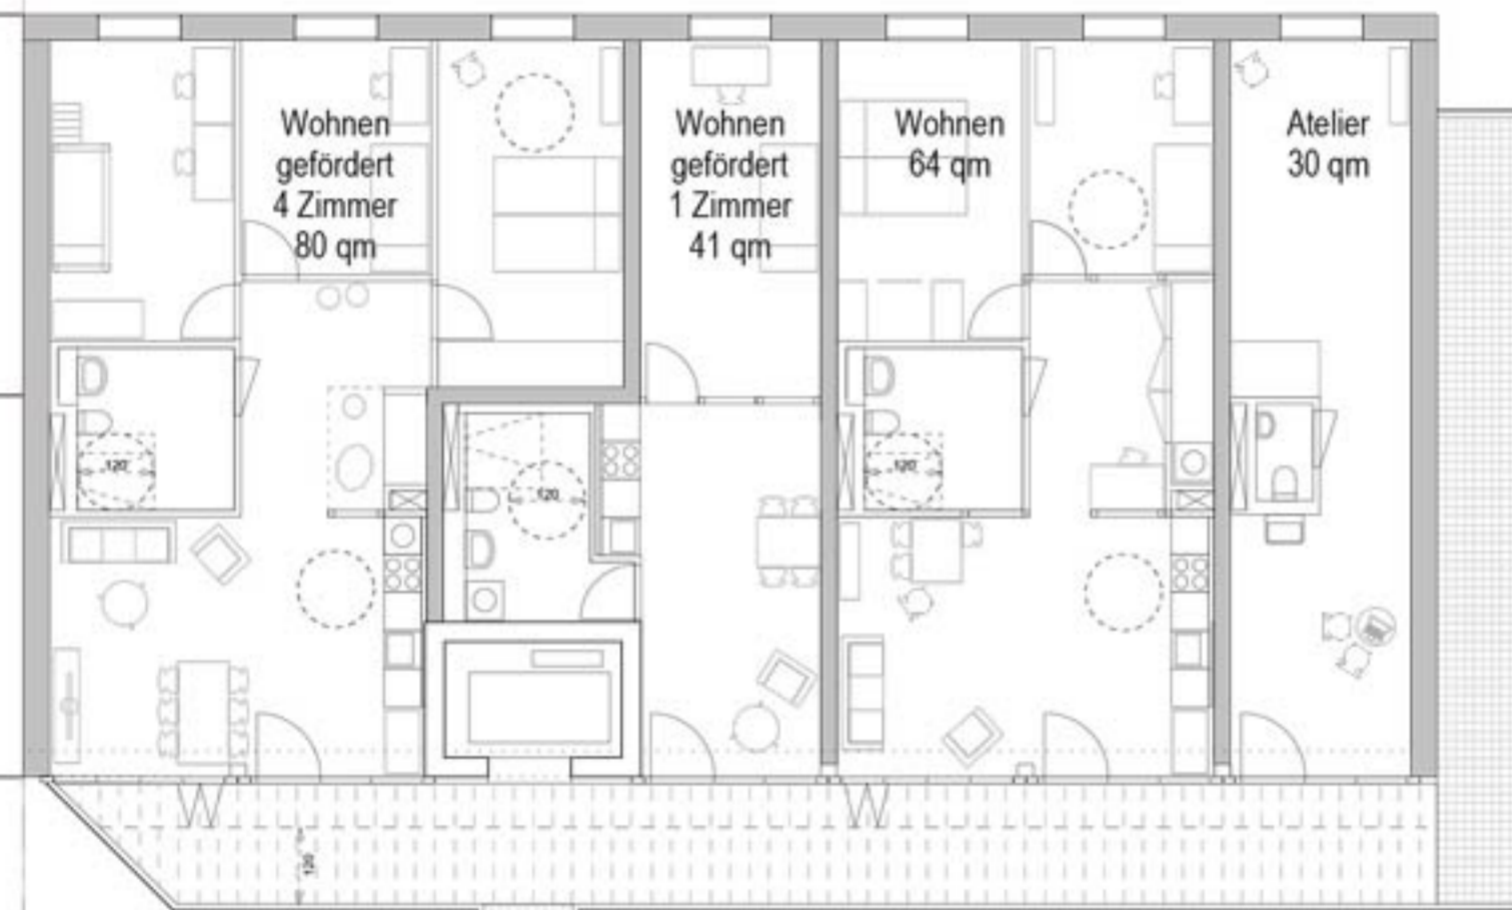


Eisenbahnbrücke
Höhe ca. 7m


S-Bahn

TRR32
Grundriss OG 3
M 1:200

Türschmidtstraße

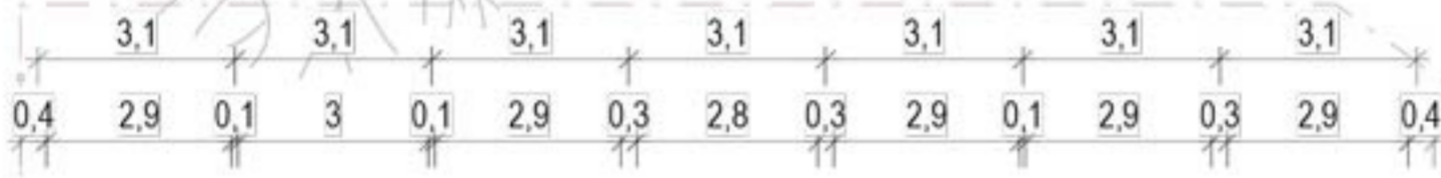


Altbau Traufhöhe 20m

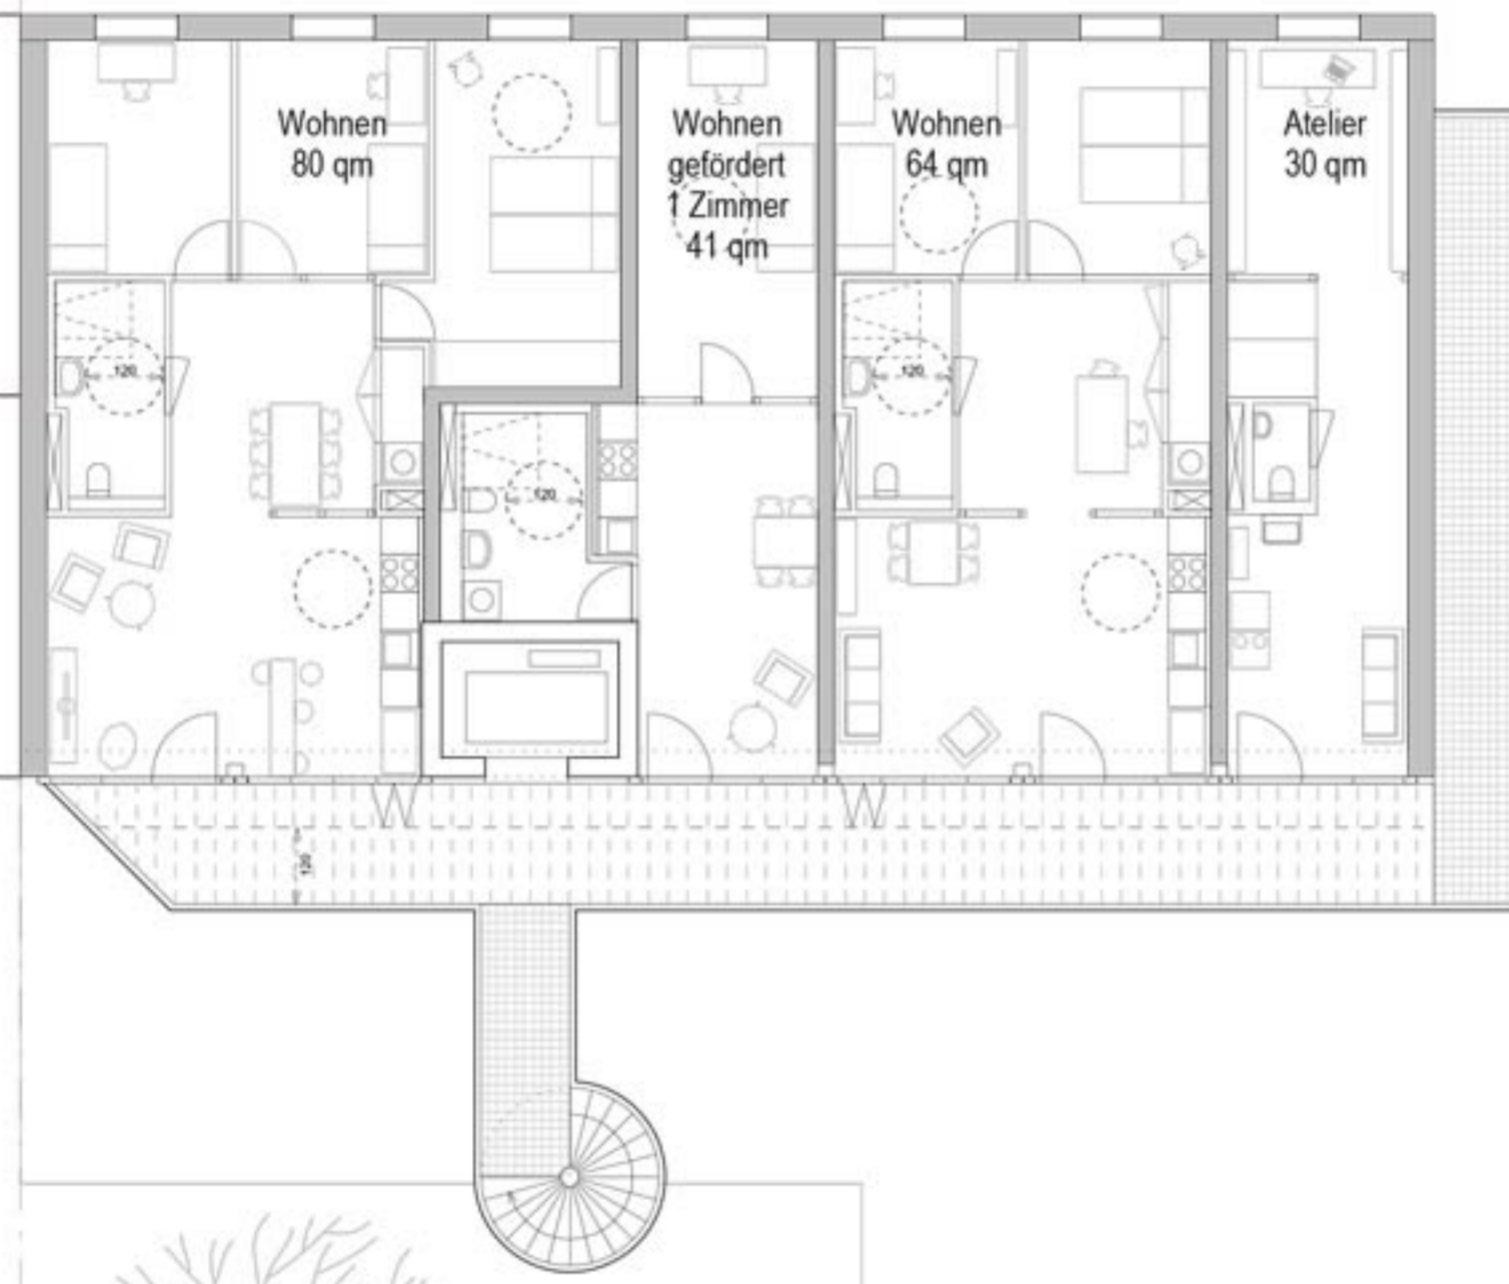


Eisenbahnbrücke
Höhe ca. 7m

S-Bahn

Türschmidtstraße

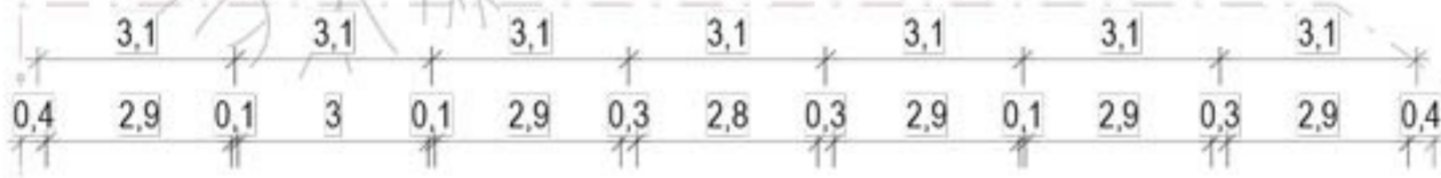


Altbau Traufhöhe 20m

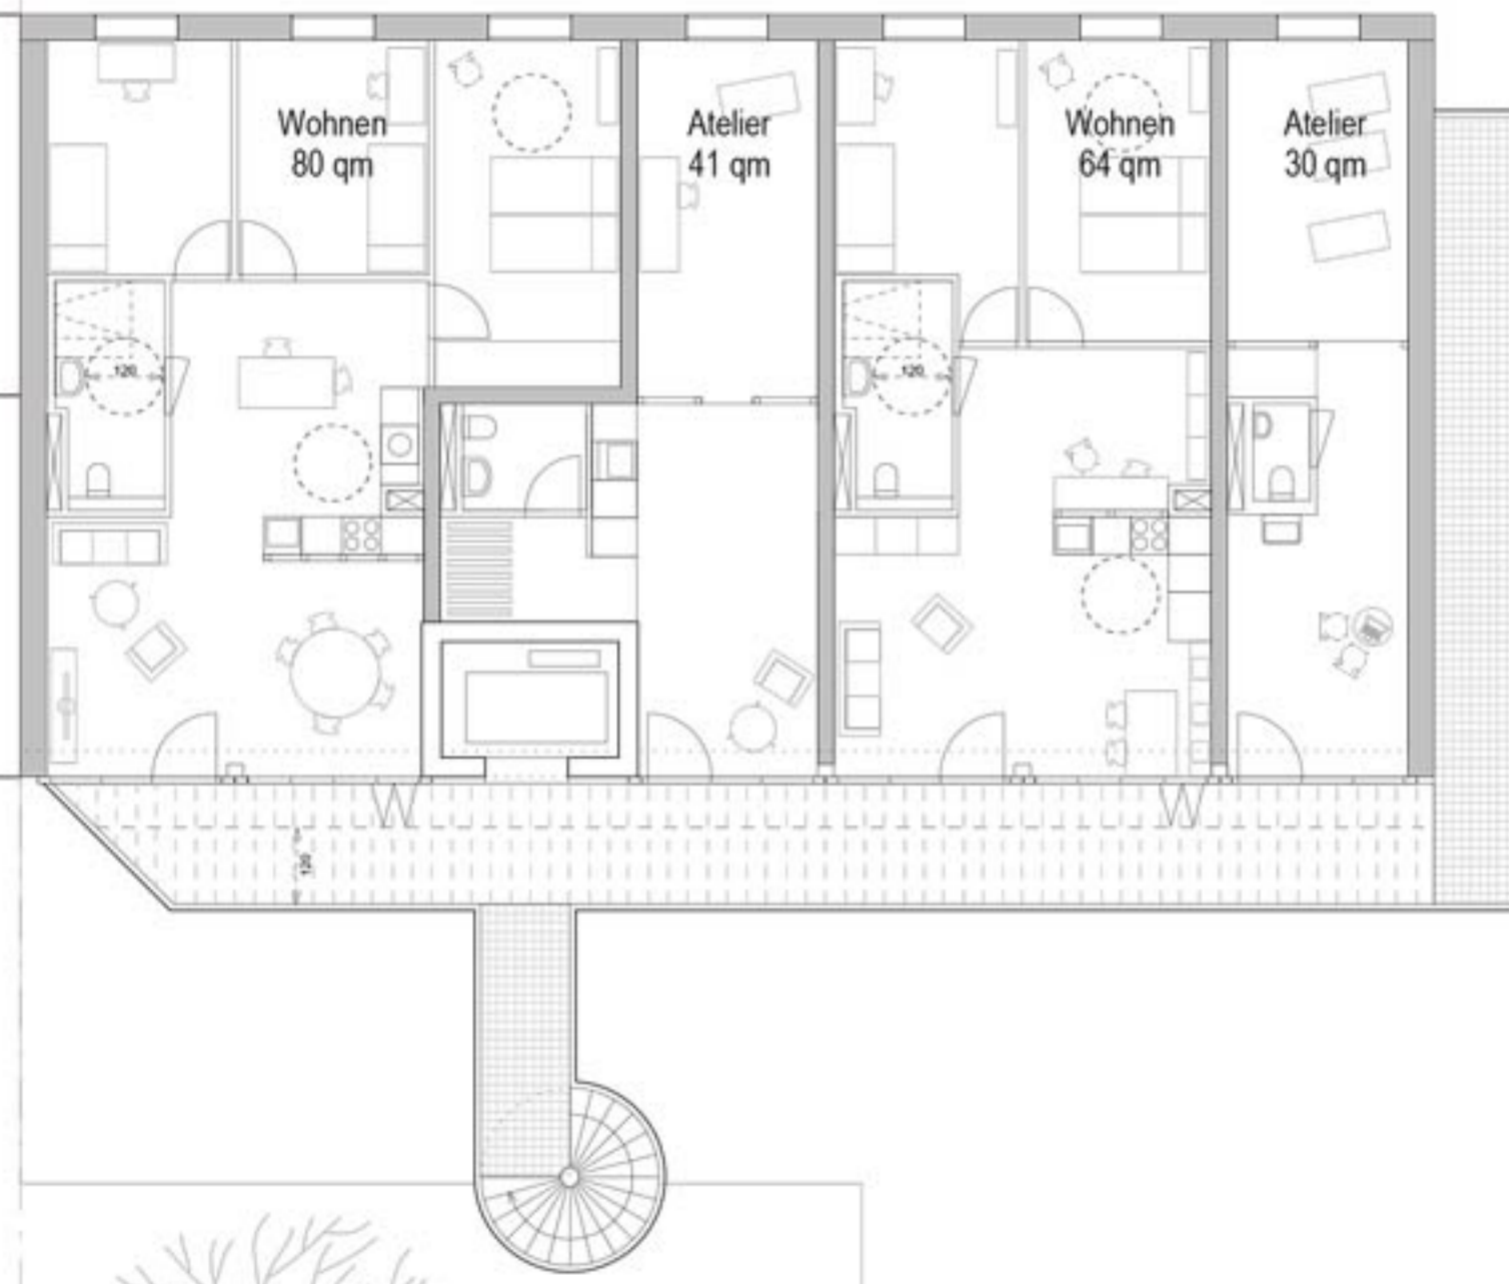

Eisenbahnbrücke
Höhe ca. 7m

S-Bahn

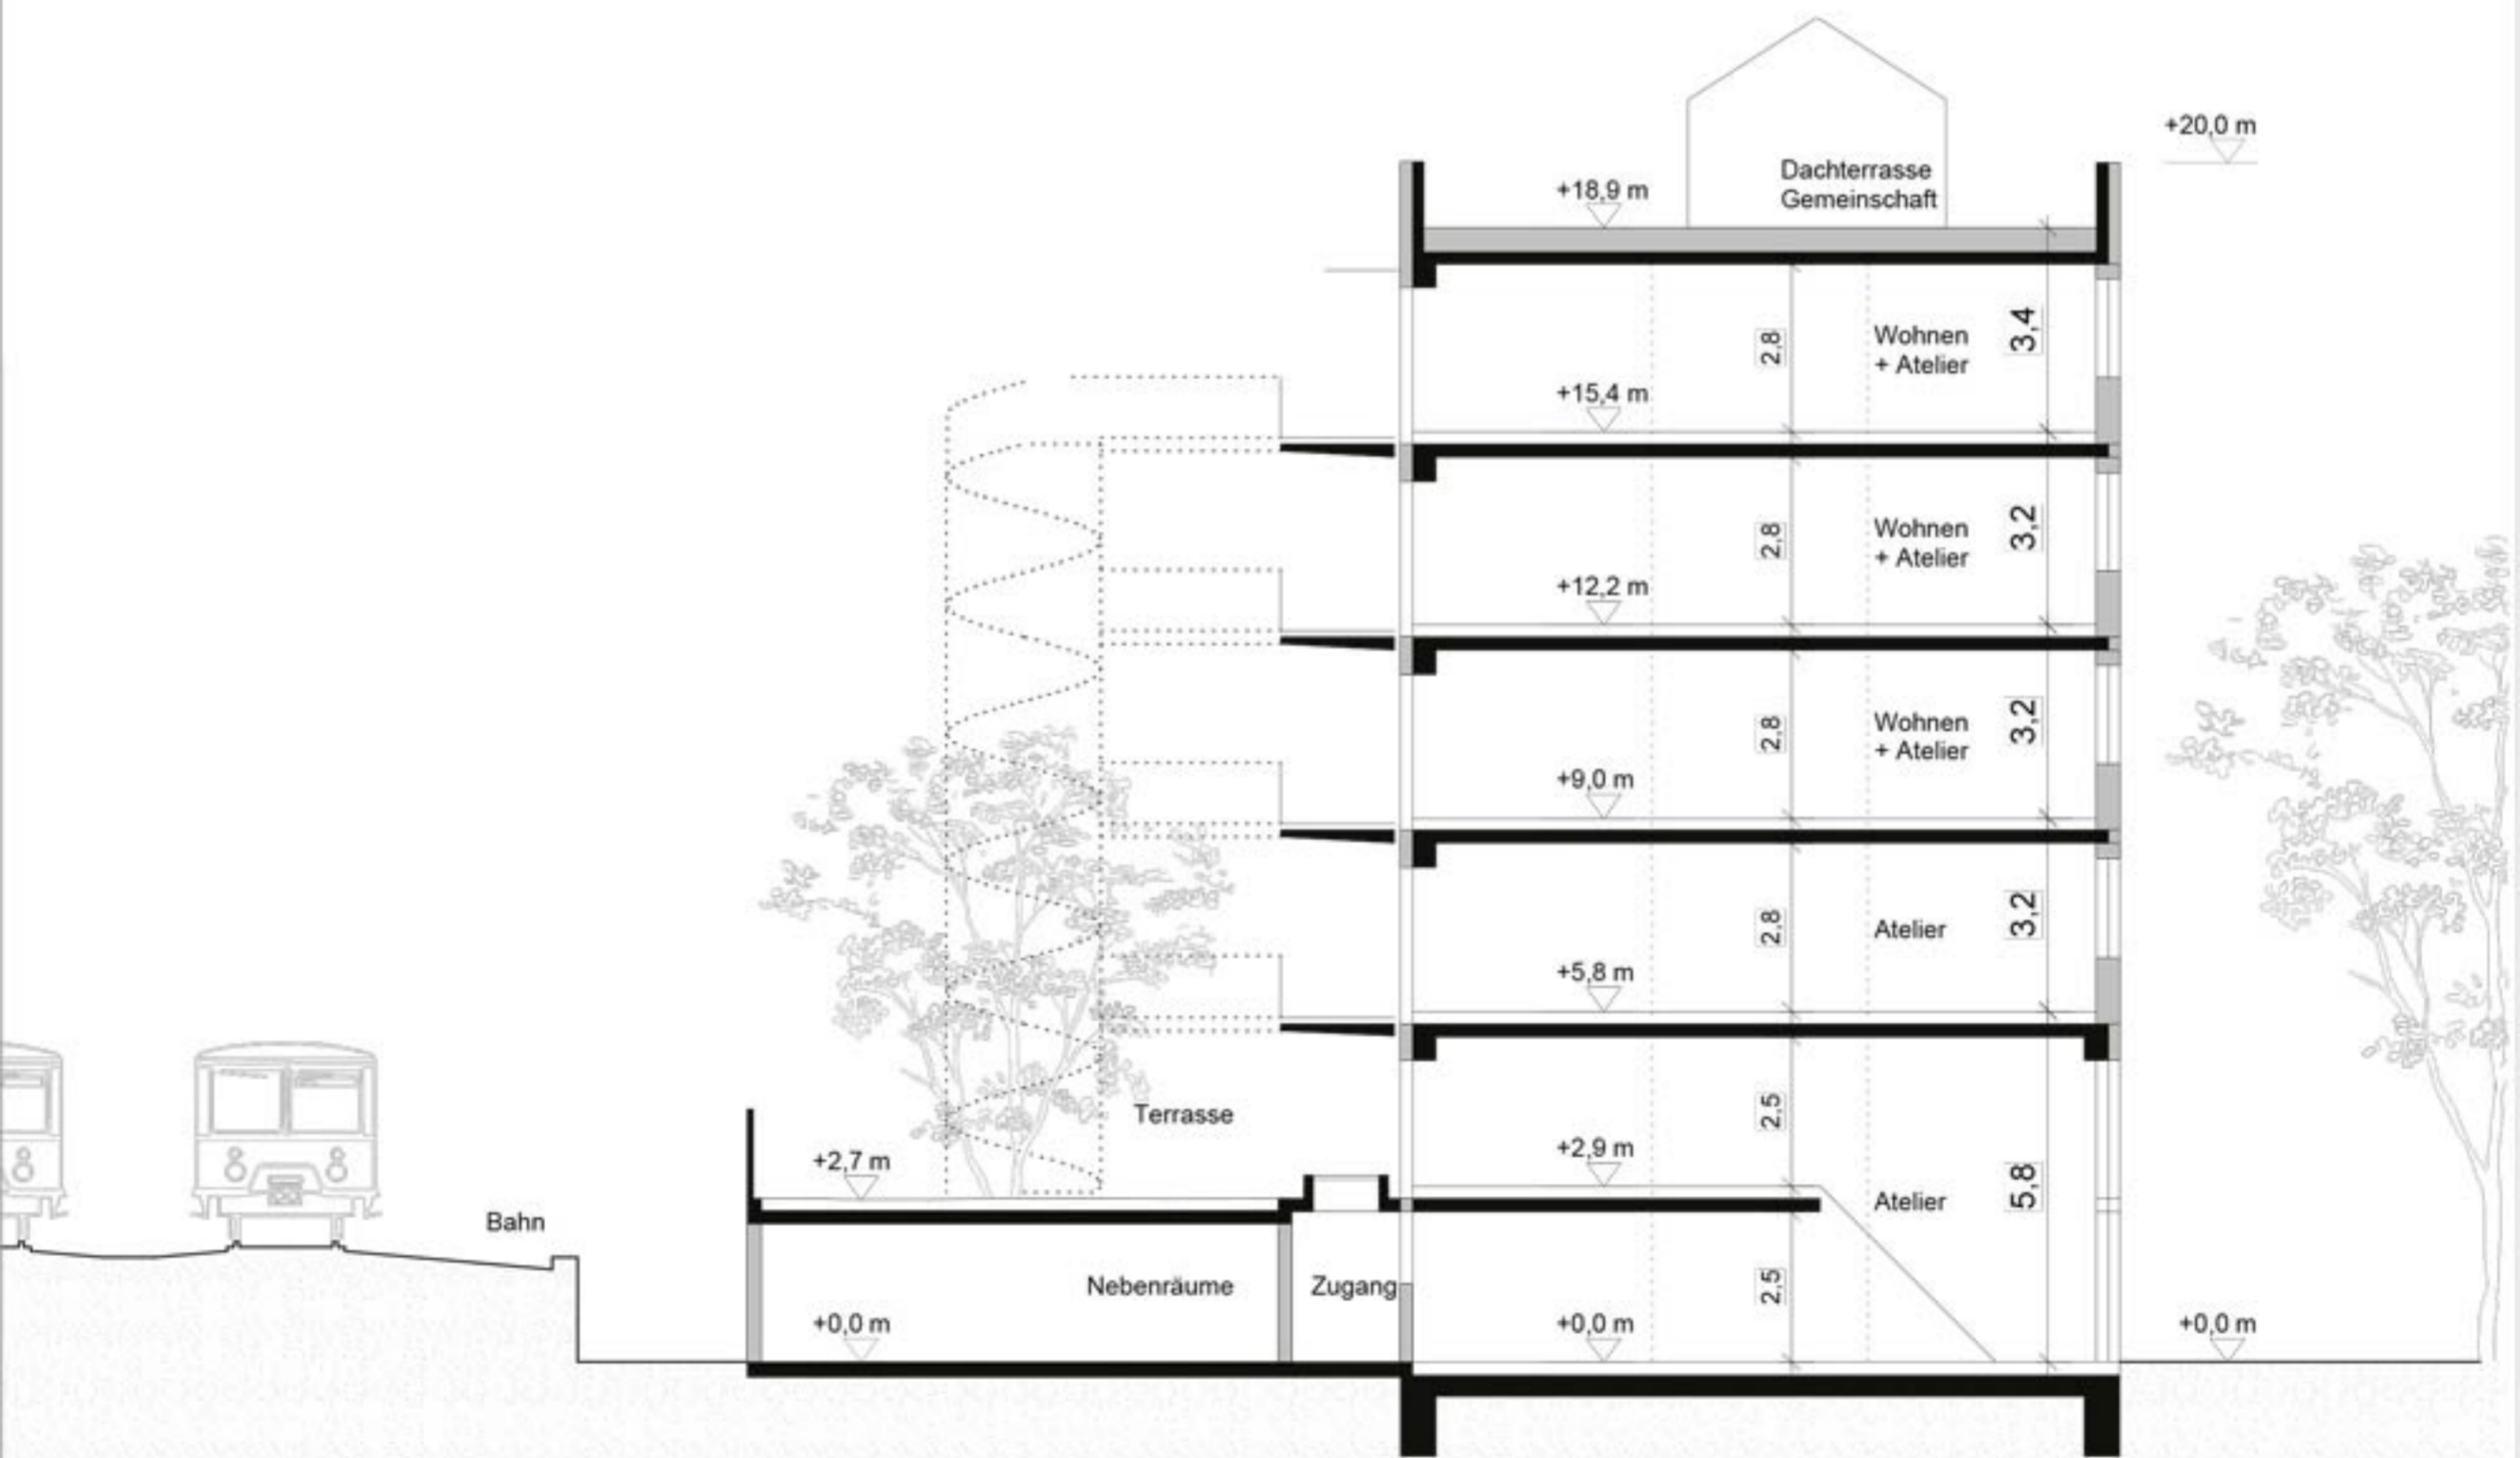

TRR32
Schnittperspektive Atelier
Erdgeschoss/Mezzanin

C-1/17



